




**SCCV L'IKEBANA**  
32 Route de Frangy  
74960 Meythet

### PLAN DE MASSE

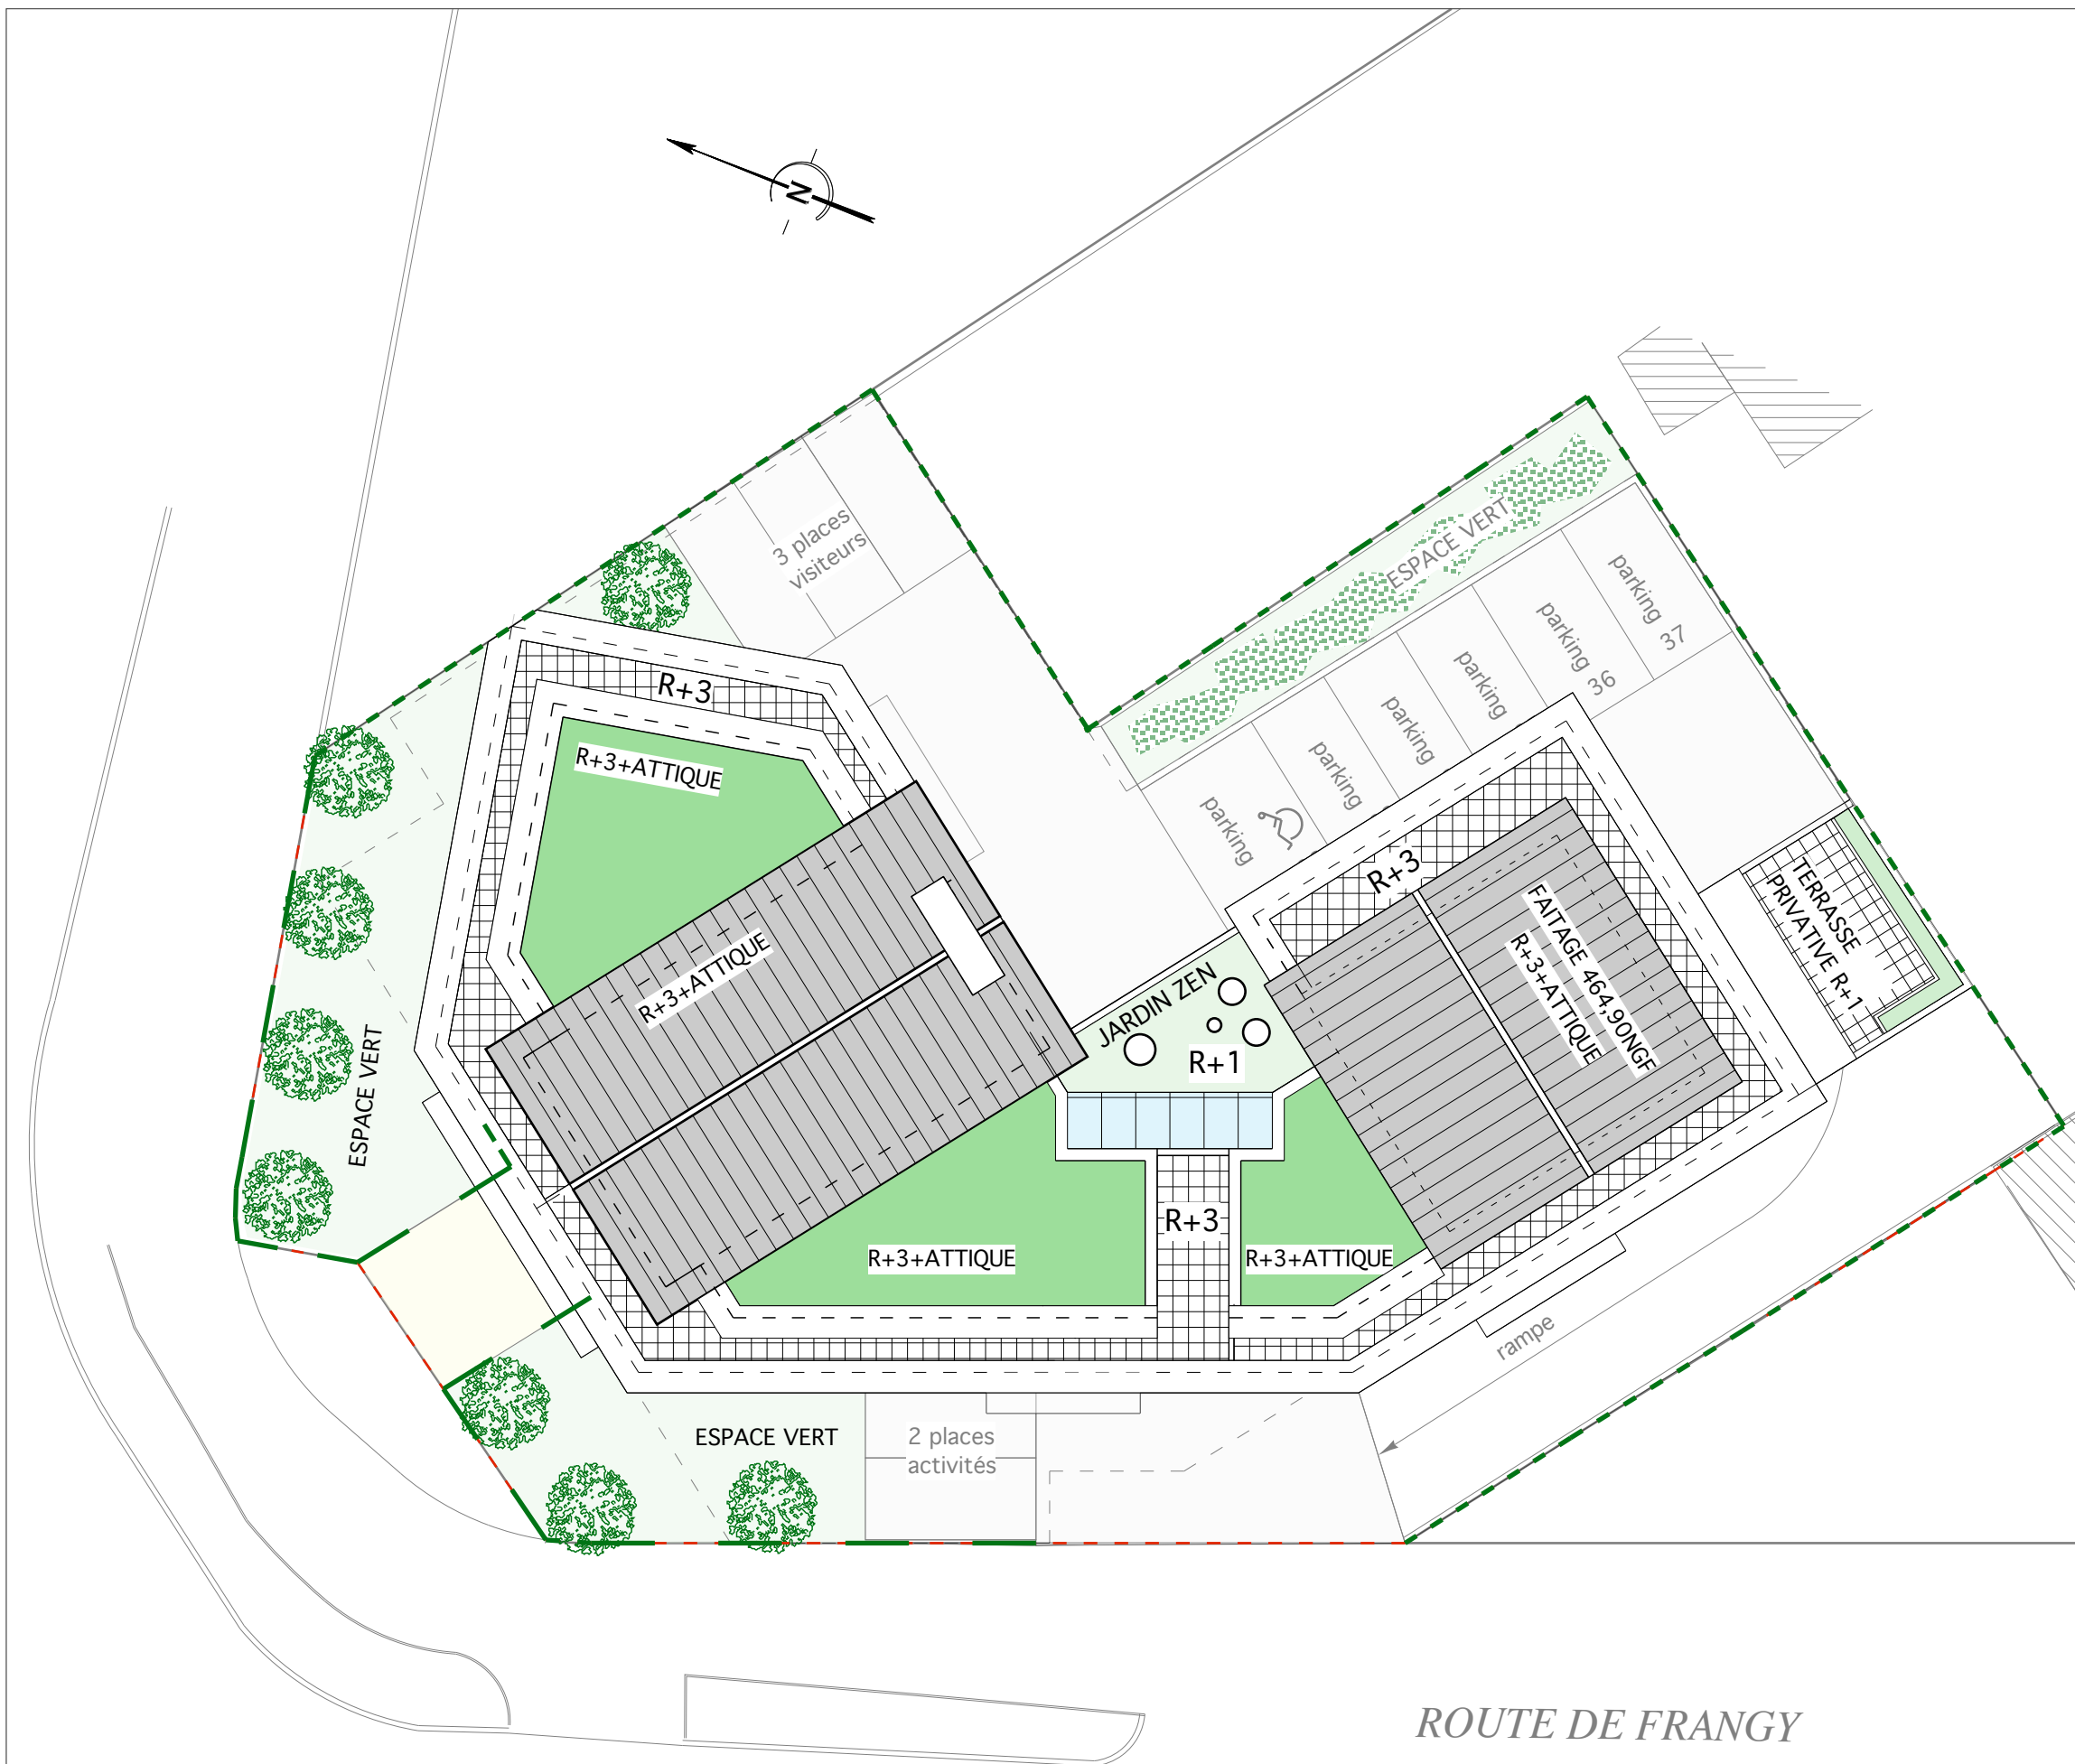

Echelle : 1/200

*ROUTE DE FRANGY*

Mars 2013

Les cotes, les surfaces ainsi que la position des éléments techniques sont donnés sous réserve des impératifs de construction et des tolérances d'exécution. De ce fait, les indications portées sur les plans ne sont qu'approximatives et donc non contractuelles. La position, la dimension et le nombre de radiateurs seront définis ultérieurement suivant l'étude thermique.