




SCCV L'IKEBANA
32 Route de Frangy
74960 Meythet

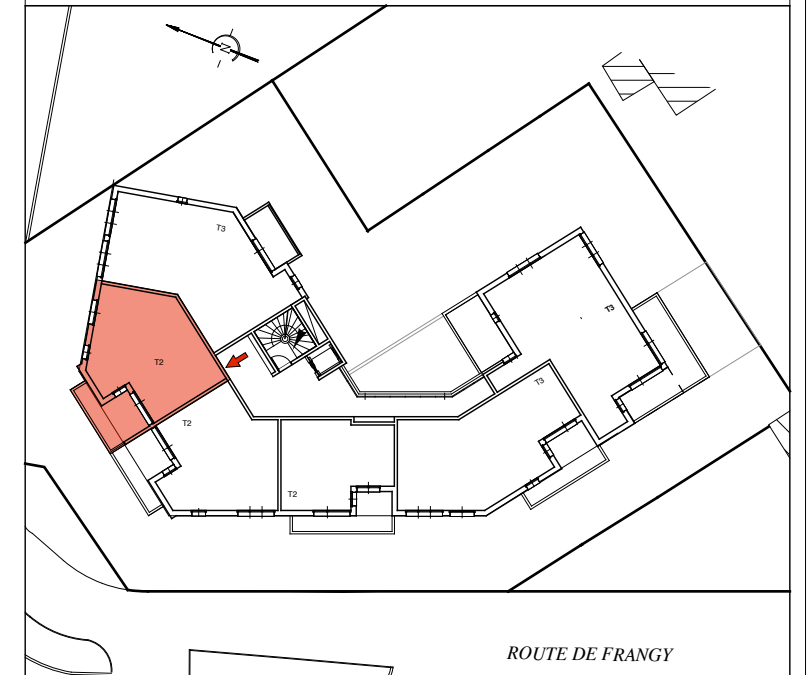

NIVEAU
APPARTEMENT
2 pièces

R+2
N°205
50,46 m²

SURFACE HABITABLE

SEJOUR	24,74 m ²
CUISINE	6,67 m ²
CHAMBRE	11,35 m ²
SALLE DE BAINS	4,92 m ²
DRESSING	2,78 m ²

TOTAL	50,46 m²
--------------	----------------------------

ANNEXES

BALCON / TERRASSE	10,43 m ²
-------------------	----------------------

Les cotes, les surfaces ainsi que la position des éléments techniques sont donnés sous réserve des impératifs de construction et des tolérances d'exécution. De ce fait, les indications portées sur les plans ne sont qu'approximatives et donc non contractuelles. La position, la dimension et le nombre de radiateurs seront définis ultérieurement suivant l'étude thermique.



Echelle : 1/50