


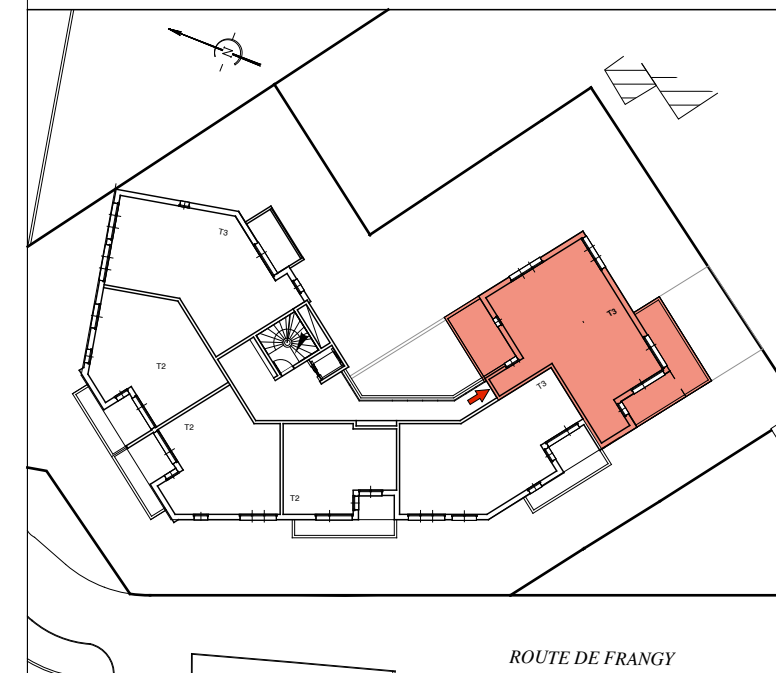

SCCV L'IKEBANA
32 Route de Frangy
74960 Meythet



NIVEAU
APPARTEMENT
3 pièces

R+2
N°201
74,59 m²

SURFACE HABITABLE



SEJOUR	28,98 m ²
CUISINE	9,01 m ²
CHAMBRE 1	13,24 m ²
CHAMBRE 2	11,31 m ²
SALLE DE BAINS	7,45 m ²
WC	1,96 m ²
CELLIER	2,64 m ²

TOTAL	74,59 m²
--------------	----------------------------

ANNEXES

BALCON / TERRASSE	29,83 m²
--------------------------	----------------------------

Les cotes, les surfaces ainsi que la position des éléments techniques sont donnés sous réserve des impératifs de construction et des tolérances d'exécution. De ce fait, les indications portées sur les plans ne sont qu'approximatives et donc non contractuelles. La position, la dimension et le nombre de radiateurs seront définis ultérieurement suivant l'étude thermique.

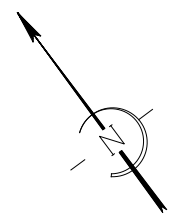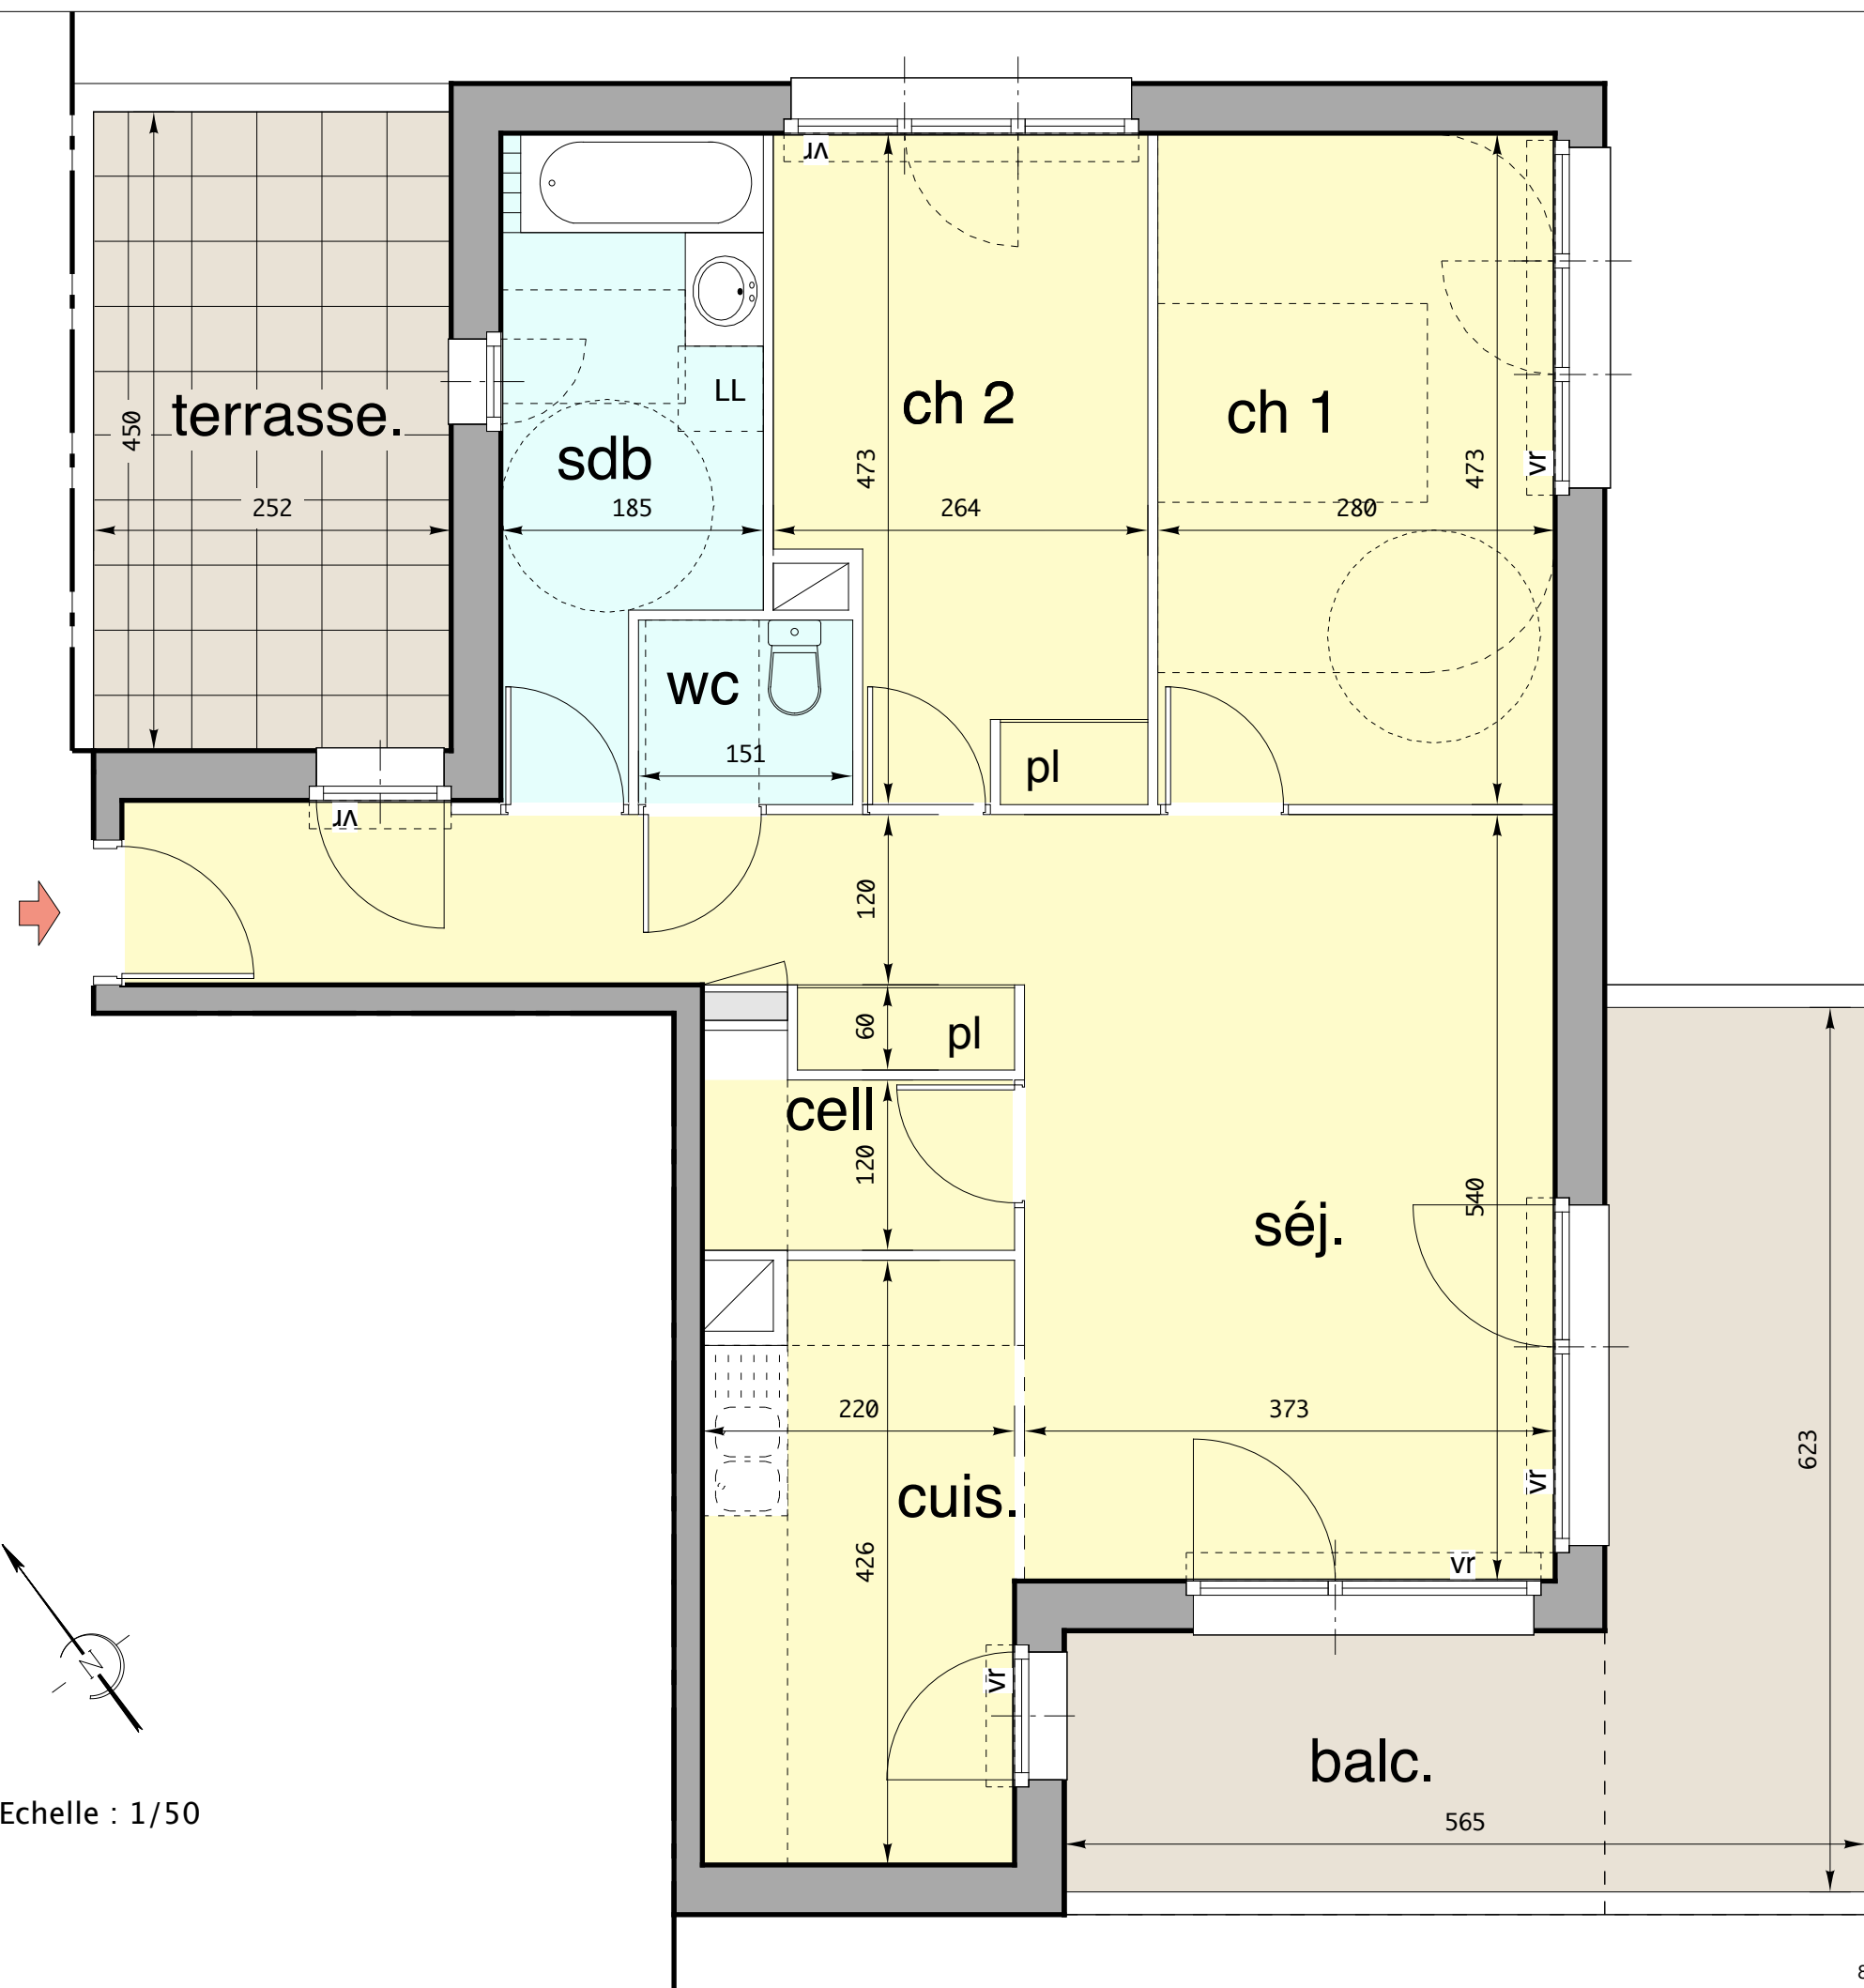

Echelle : 1/50