n° 19

n° 175

n° 18

n° 14

n° 13

n° 16

Route de Rumilly

Route de Frangy

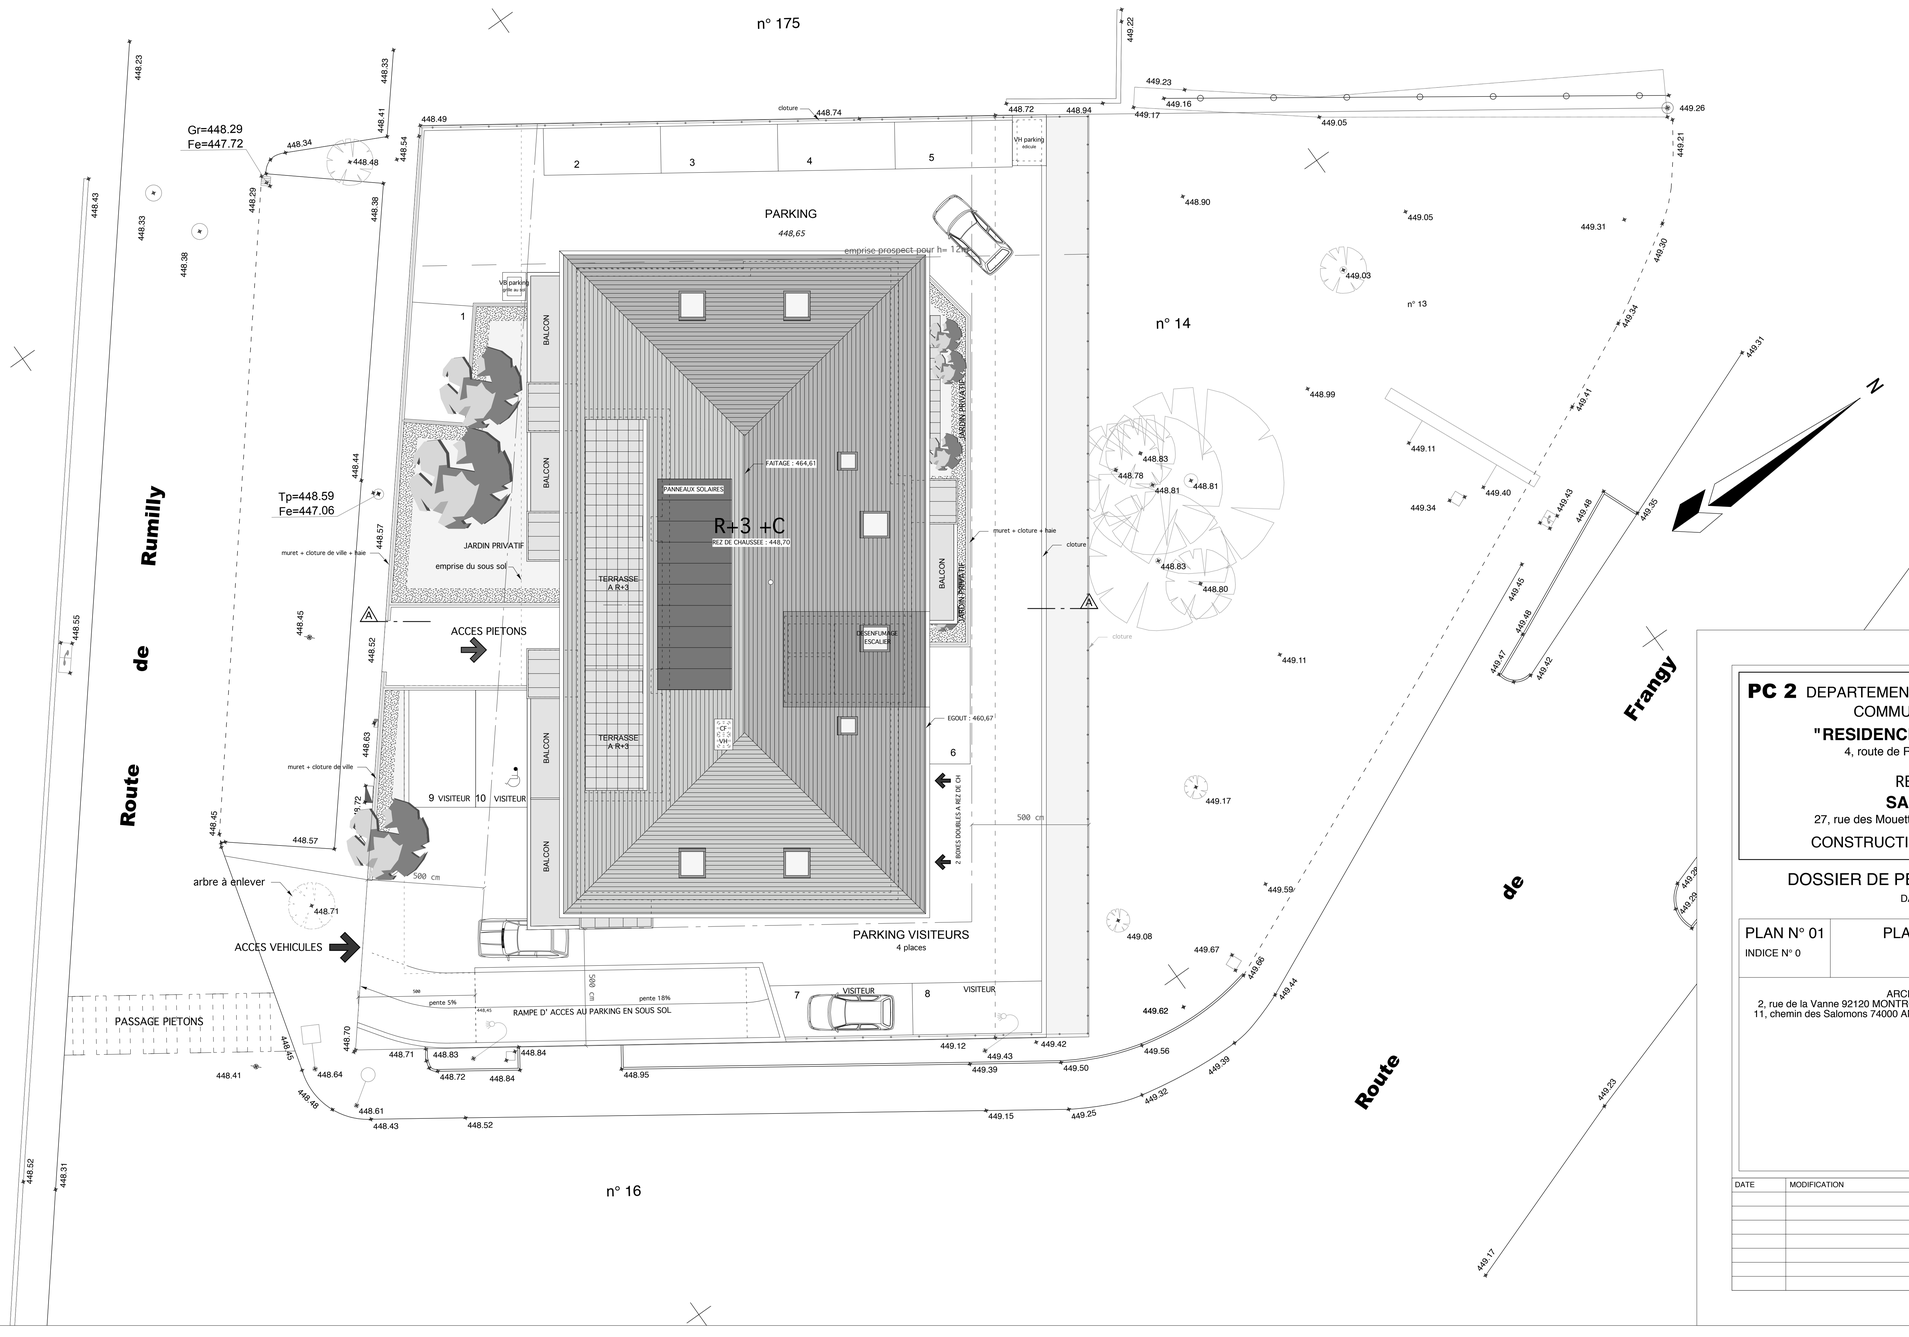

PC 2 DEPARTEMENT DE LA HAUTE SAVOIE
COMMUNE DE MEYTHET

"RESIDENCE LE PETIT PRINCE"
4, route de Rumilly 74 960 MEYTHET

REALISATION
SAS SAGELIM
27, rue des Mouettes 74 940 ANNECY LE VIEUX

CONSTRUCTION DE 20 LOGEMENTS

DOSSIER DE PERMIS DE CONSTRUIRE

DATE : 05 03 2010

PLAN N° 01 INDICE N° 0	PLAN DE MASSE	ECHELLE : 1/100

ARCHITECTE : TECTUM
2, rue de la Vanne 92120 MONTROUGE Tel : 01 41 17 41 60 Fax: 01 42 53 10 27
11, chemin des Salomons 74000 ANNECY Tel : 04 50 09 82 22 Fax : 04 50 27 65 73

DATE	MODIFICATION	INDICE